



PLANTA DE LOCALIZAÇÃO
ESC: 1:500

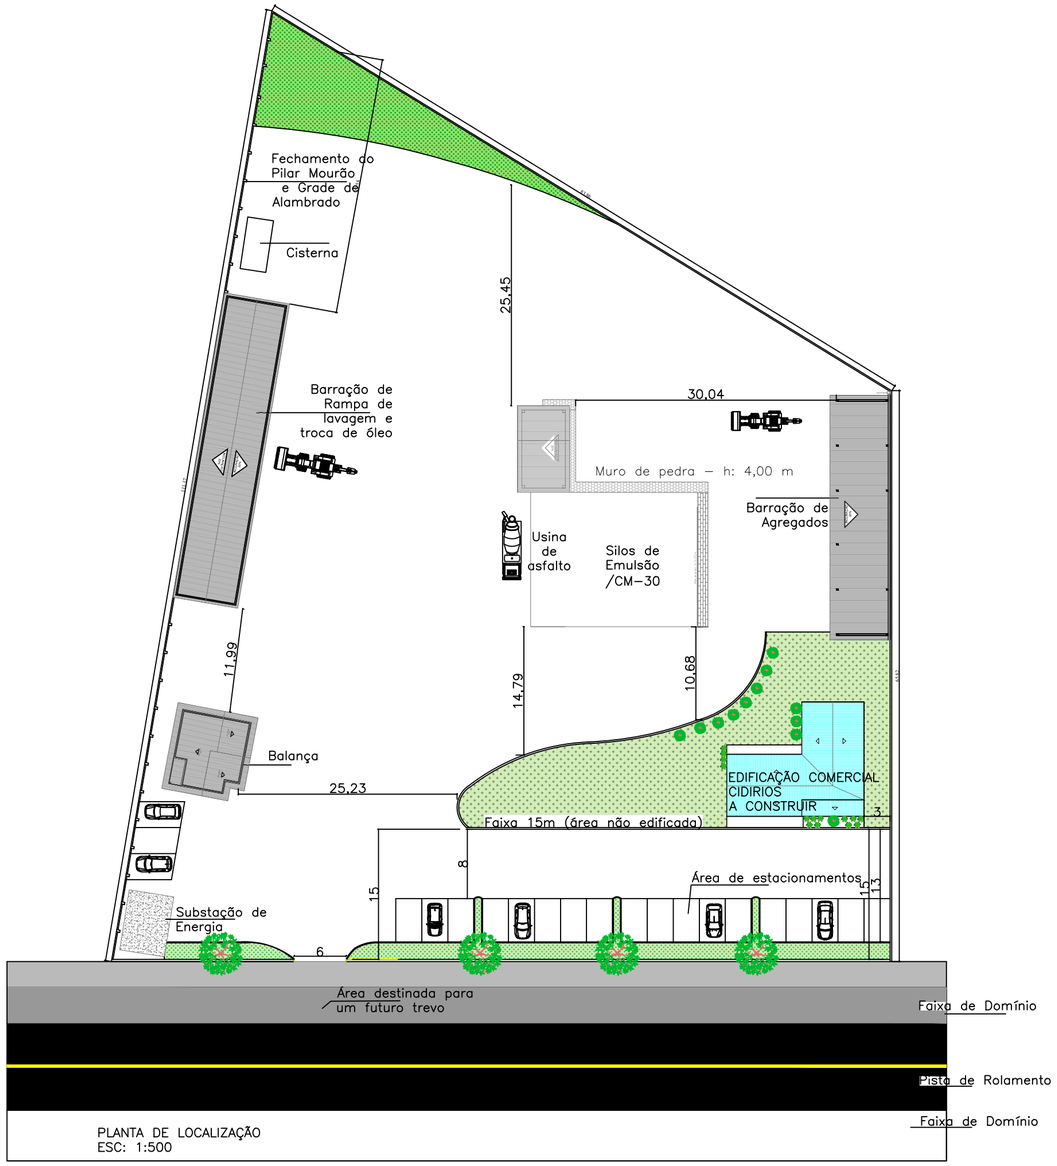

PLANTA DE SITUAÇÃO

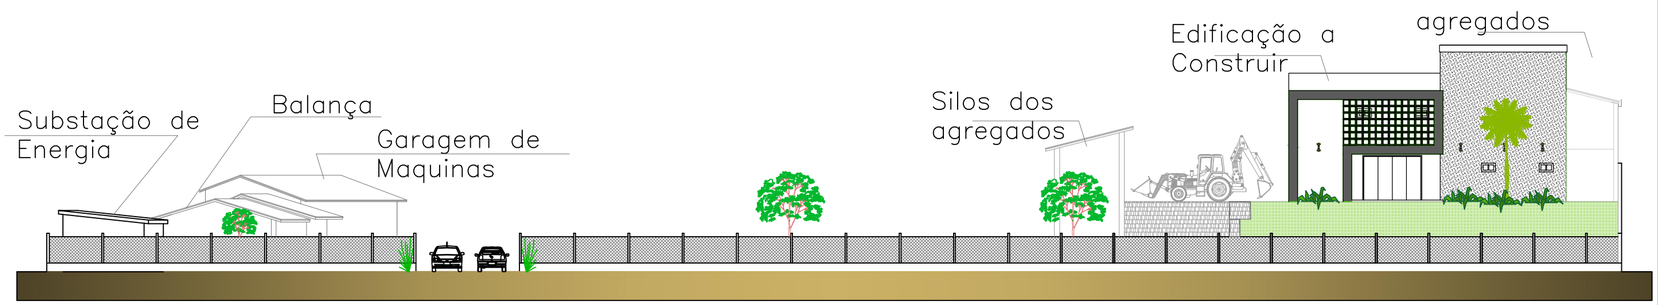

AUTOR DO PROJETO
LUCIANE CHAVES LOPES LEMOS:03980572900
Assinado de forma digital por LUCIANE CHAVES LOPES LEMOS:03980572900 Dados: 2025.09.08 14:19:28 -03'00'
LUCIANE CHAVES LOPES LEMOS
ENGENHEIRA CIVIL - CREA/SC 167744-7

PROPRIETÁRIO
ANDERSON ELIAS BIANCHI:06627976986
Assinado de forma digital por ANDERSON ELIAS BIANCHI:06627976986 Dados: 2025.09.08 11:35:54 -03'00'
CIDIRIOS
CNPJ: 42.973.647/0001-40

CIDIRIOS
CONSÓRCIO INTERMUNICIPAL DE INFRAESTRUTURA RODOVIÁRIA ENTRE OS RIOS

OBRA: PROJETO DA EDIFICAÇÃO COMERCIAL CIDIRIOS

ENDEREÇO	LOTE	QUADRA	ÁREA
RODOVIA SC 480, KM 58	-	-	

PROJETO	CIDADE	PRANCHA
PROJETO ARQUITETÔNICO	IPUAÇU/SC	1/11

DESCRIÇÃO	OBS.
PLANTA DE LOCAÇÃO/SITUAÇÃO	

DATA	ESCALA	DESENHO
SET./2025	INDICADA	LUCIANE