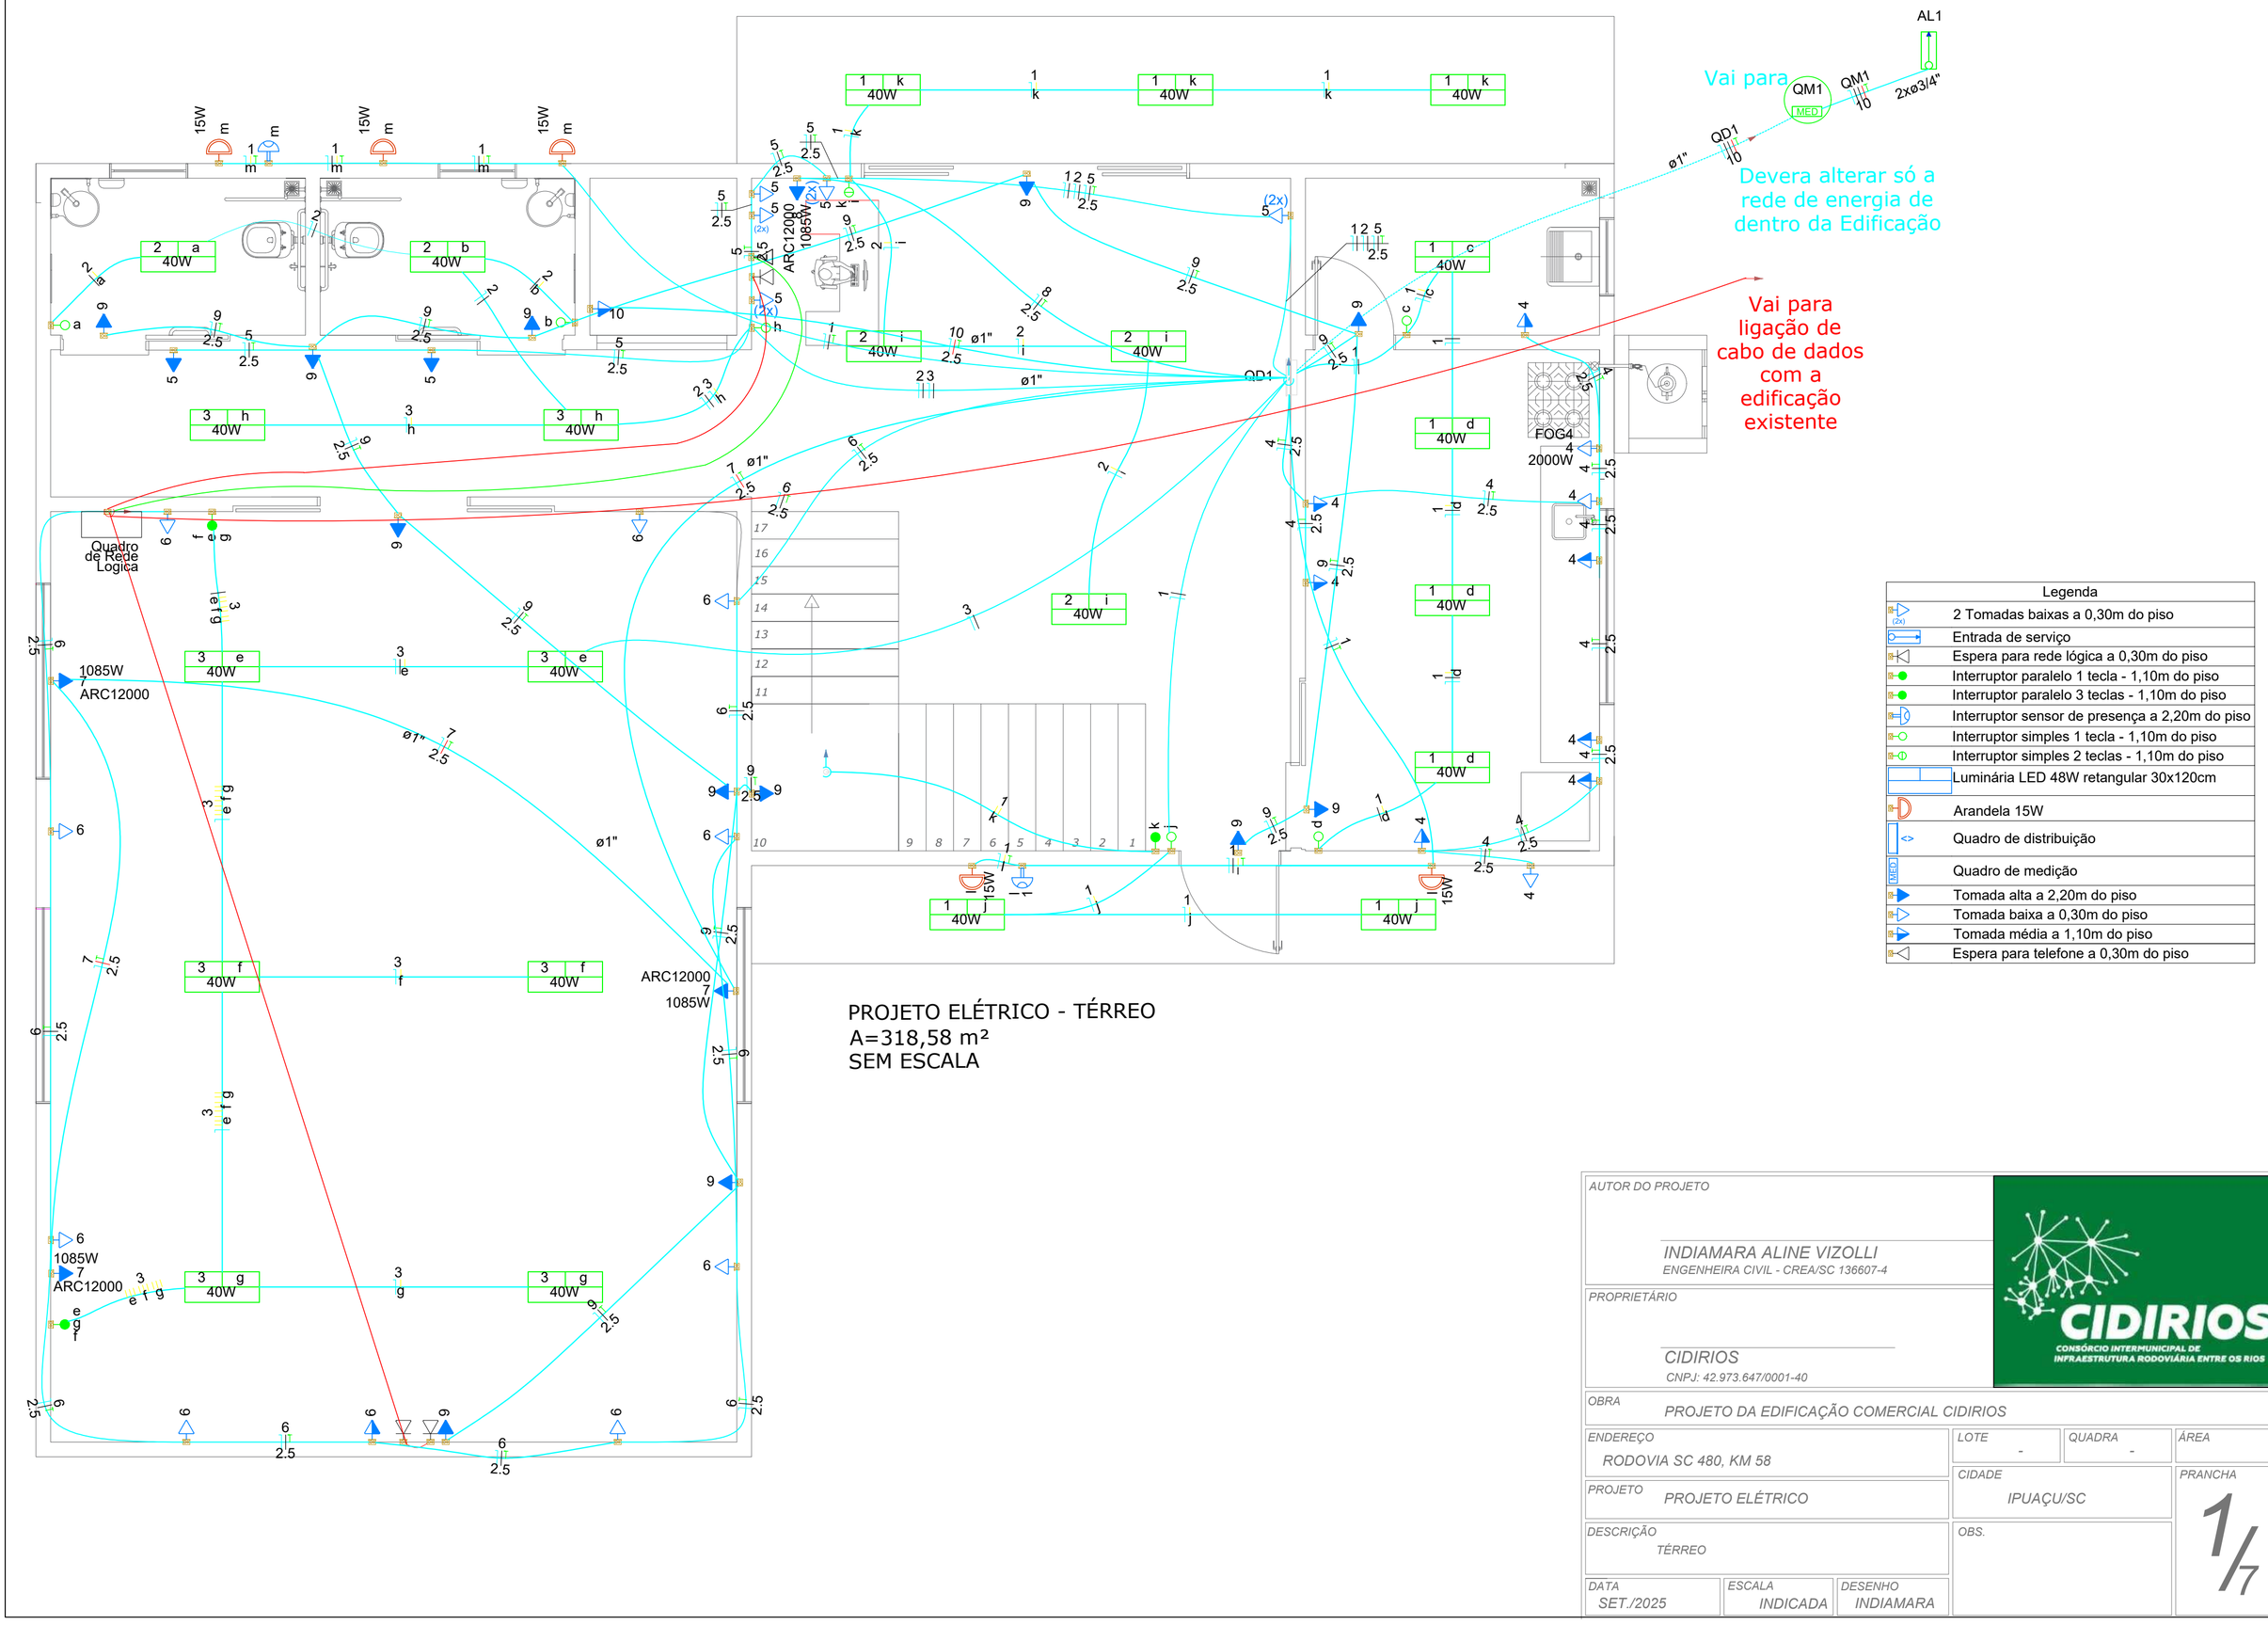


PROJETO ELÉTRICO - TÉRREO
A=318,58 m²
SEM ESCALA

AUTOR DO PROJETO
INDIAMARA ALINE VIZOLLI
ENGENHEIRA CIVIL - CREA/SC 136607-4

PROPRIETÁRIO
CIDIRIOS
CNPJ: 42.973.647/0001-40

CIDIRIOS
CONSÓRCIO INTERMUNICIPAL DE INFRAESTRUTURA RODOVIÁRIA ENTRE OS RIOS

OBRA: PROJETO DA EDIFICAÇÃO COMERCIAL CIDIRIOS

ENDEREÇO	LOTE	QUADRA	ÁREA
RODOVIA SC 480, KM 58	-	-	

PROJETO	CIDADE	PRANCHA
PROJETO ELÉTRICO	IPUAÇU/SC	1/7

DESCRIÇÃO	OBS.
TÉRREO	

DATA	ESCALA	DESENHO
SET./2025	INDICADA	INDIAMARA