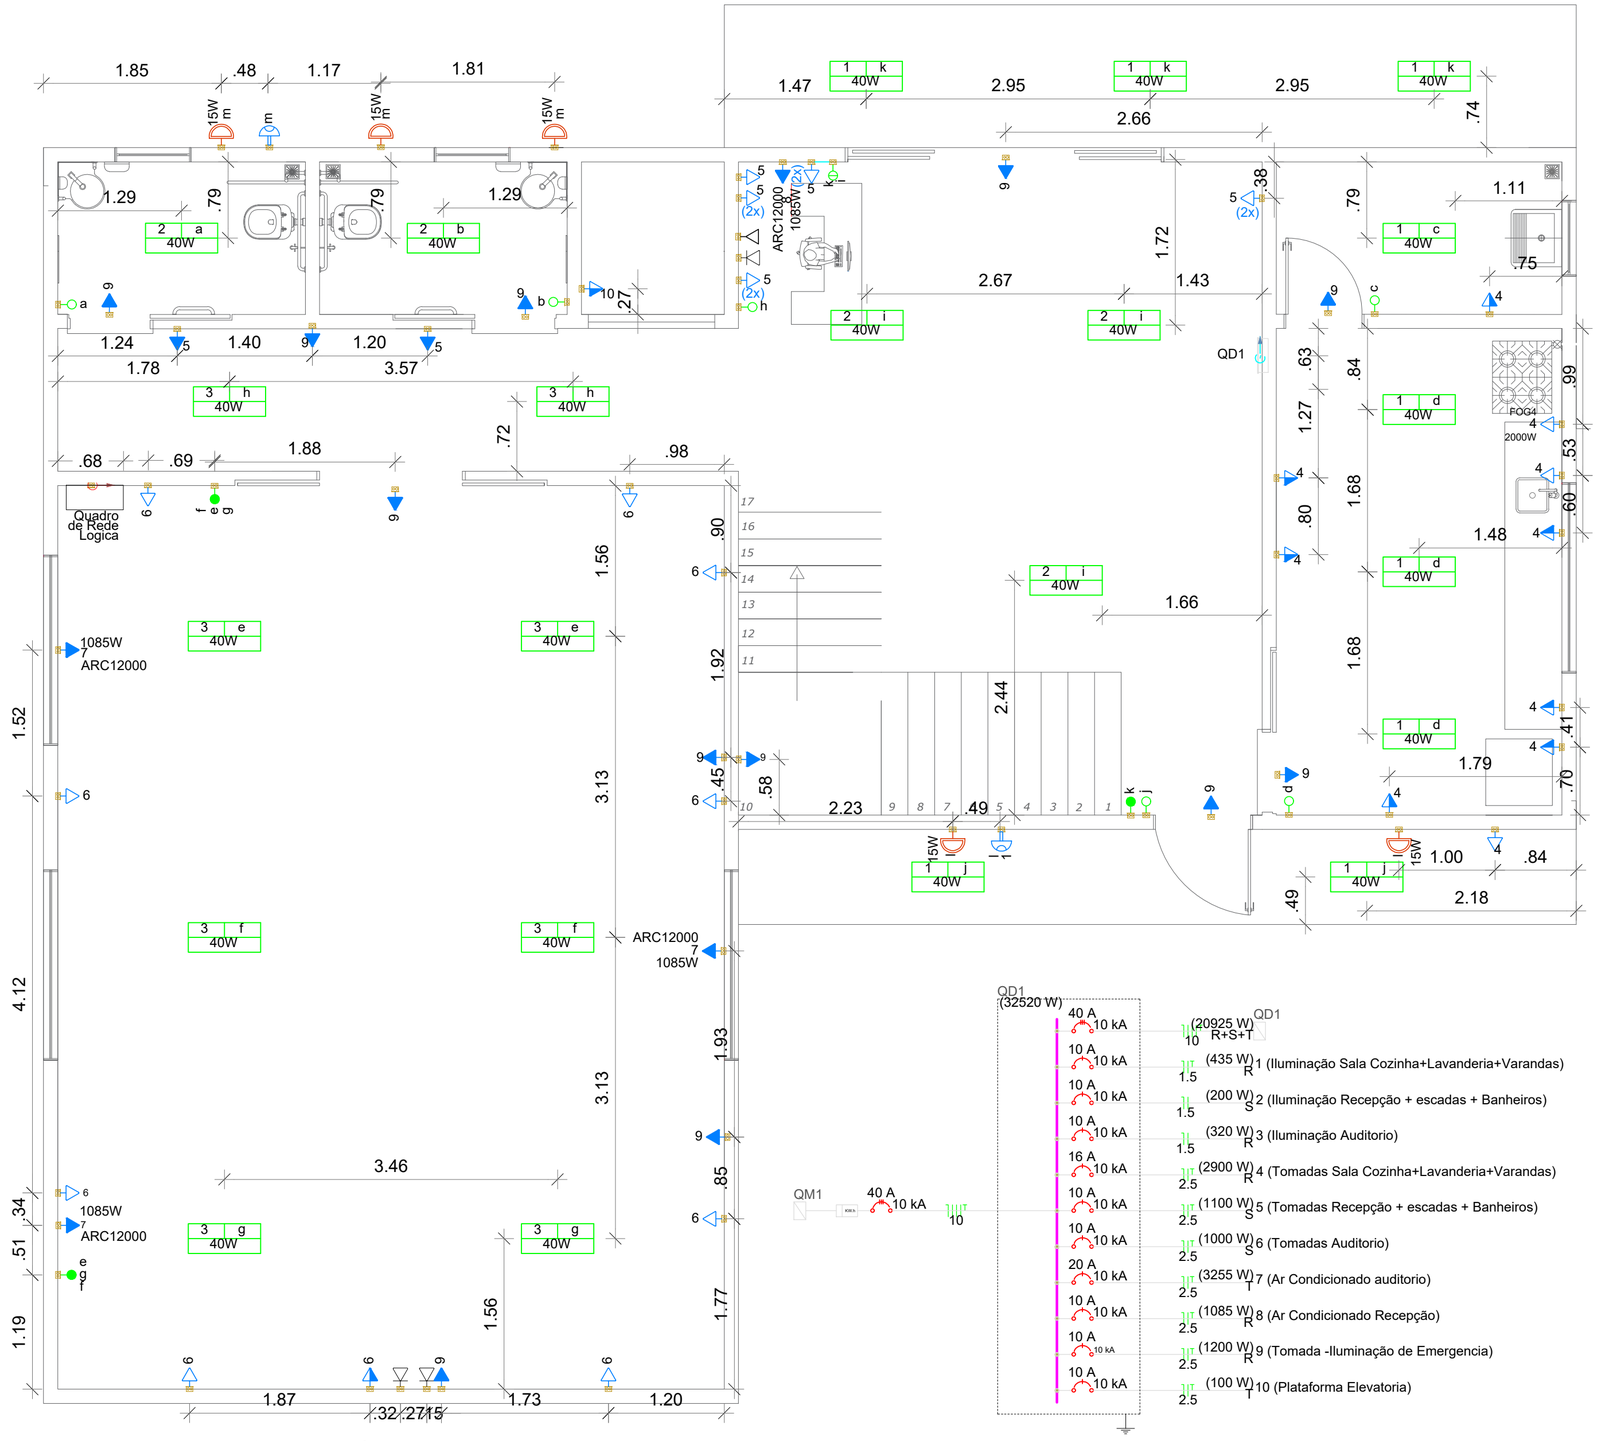


Quadro de Demanda (AL1)


Tipo de carga	Potência instalada (kVA)	Fator de demanda (%)	Demanda (kVA)
Iluminação e TUG´s (Escritórios e salas comerciais)	1.85	100.00	1.85
Tomadas condomínio (Residencial)	10.00	20.00	2.00
	2.53	20.00	0.51
Uso Específico	21.30	100.00	21.30
		TOTAL	25.66


Quadro de Demanda (QD1)

Tipo de carga	Potência instalada (kVA)	Fator de demanda (%)	Demanda (kVA)
Iluminação e TUG´s (Escritórios e salas comerciais)	1.85	100.00	1.85
Tomadas condomínio (Residencial)	10.00	20.00	2.00
	2.53	20.00	0.51
Uso Específico	21.30	100.00	21.30
		TOTAL	25.66

Quadro de Demanda (QM1)

Tipo de carga	Potência instalada (kVA)	Fator de demanda (%)	Demanda (kVA)
Iluminação e TUG´s (Escritórios e salas comerciais)	1.85	100.00	1.85
Tomadas condomínio (Residencial)	10.00	20.00	2.00
	2.53	20.00	0.51
Uso Específico	21.30	100.00	21.30
		TOTAL	25.66

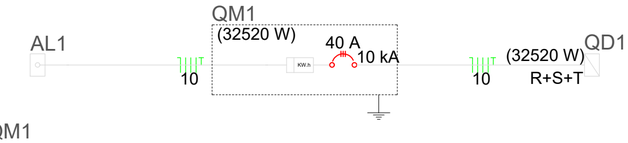

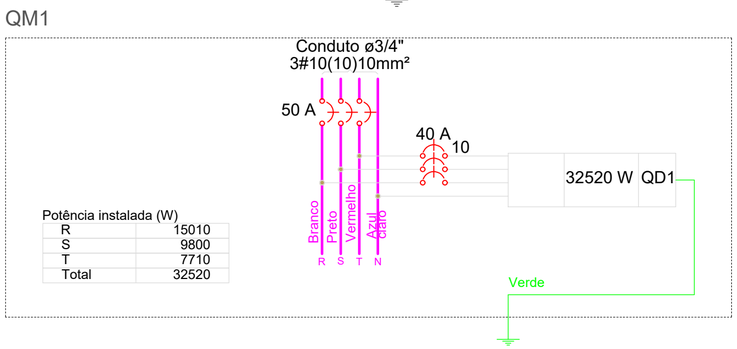

Potência instalada (W)

R	15010
S	9800
T	7710
Total	32520

AUTOR DO PROJETO

INDIAMARA ALINE VIZOLLI
ENGENHEIRA CIVIL - CREA/SC 136607-4

PROPRIETÁRIO

CIDIRIOS
CNPJ: 42.973.647/0001-40

CIDIRIOS
CONSÓRCIO INTERMUNICIPAL DE INFRAESTRUTURA RODOVIÁRIA ENTRE OS RIOS

OBRA: PROJETO DA EDIFICAÇÃO COMERCIAL CIDIRIOS

ENDEREÇO: RODOVIA SC 480, KM 58

LOTE: -

QUADRA: -

ÁREA:

CIDADE: IPUAÇU/SC

PROJETO: PROJETO ELÉTRICO

DESCRIÇÃO: TÉRREO

OBS.:

DATA: SET./2025

ESCALA: INDICADA

DESENHO: INDIAMARA

PRANCHA: 2/7