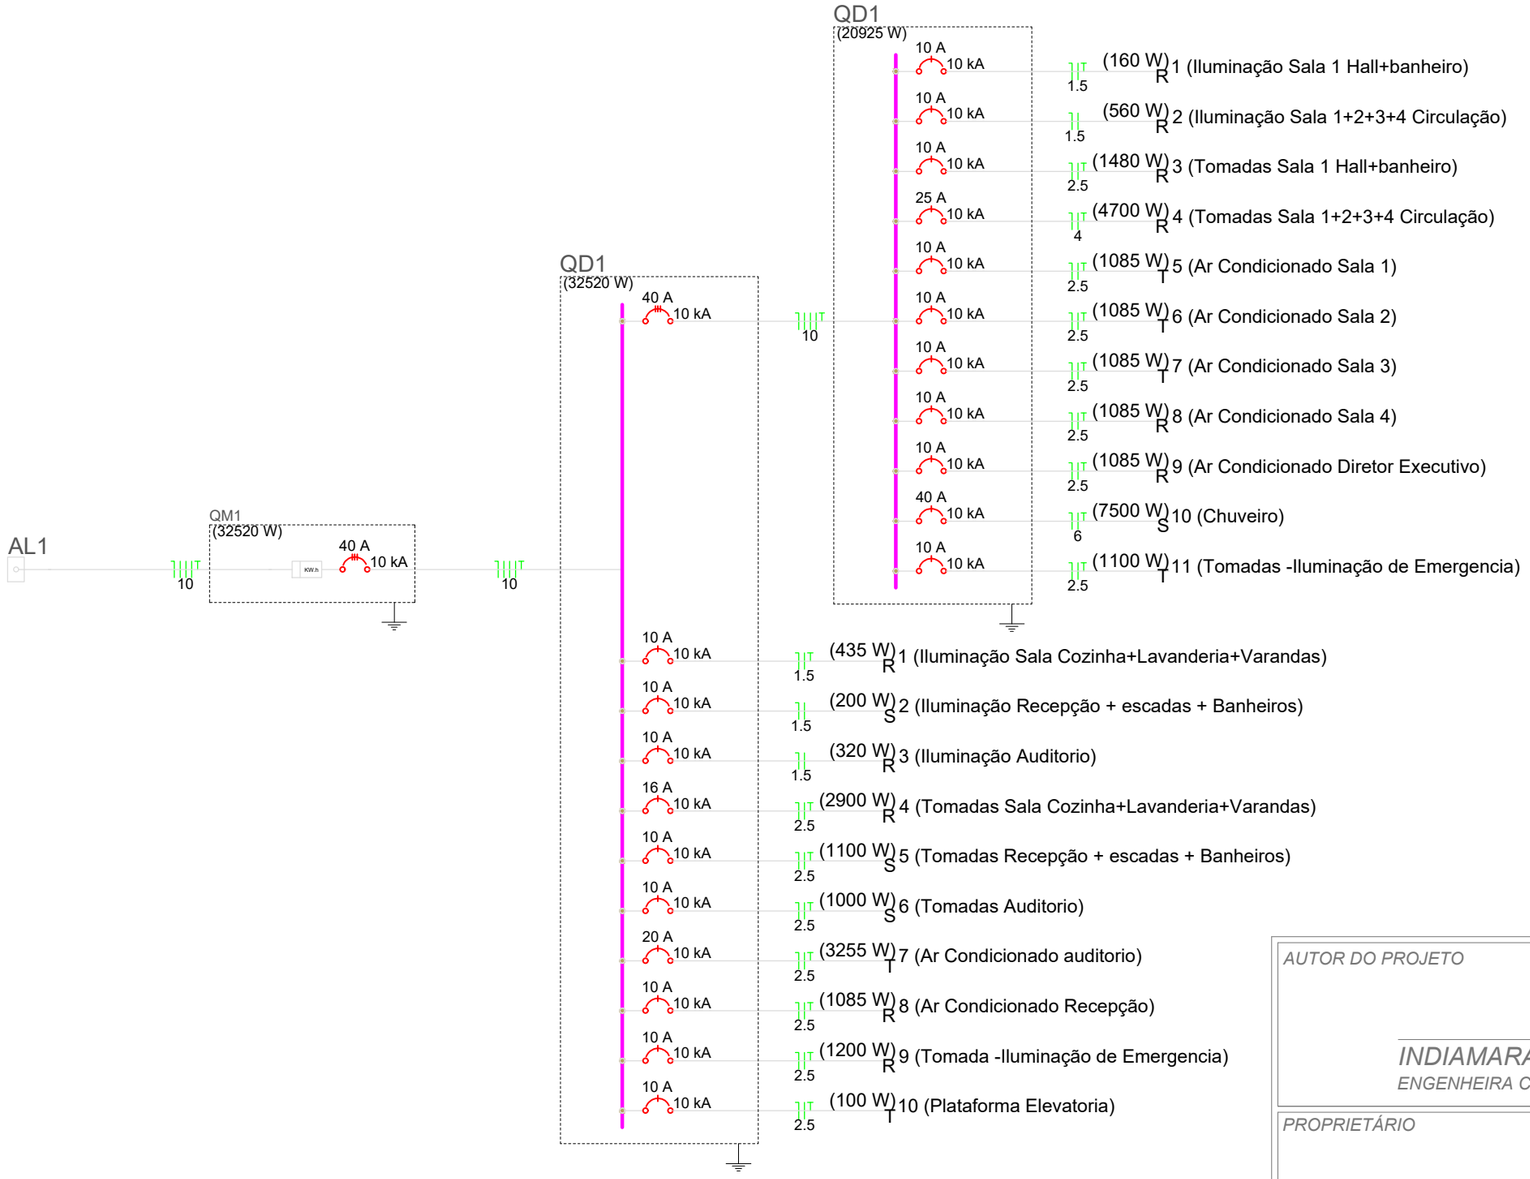


AUTOR DO PROJETO

INDIAMARA ALINE VIZOLLI
ENGENHEIRA CIVIL - CREA/SC 136607-4

PROPRIETÁRIO

CIDIRIOS
CNPJ: 42.973.647/0001-40

OBRA: PROJETO DA EDIFICAÇÃO COMERCIAL CIDIRIOS

ENDEREÇO: RODOVIA SC 480, KM 58

LOTE: -

QUADRA: -

ÁREA:

CIDADE: IPUAÇU/SC

PROJETO: PROJETO ELÉTRICO

DESCRIÇÃO: TÉRREO

OBS.:

DATA: SET./2025

ESCALA: INDICADA

DESENHO: LUCIANE

PRANCHA: 4,7