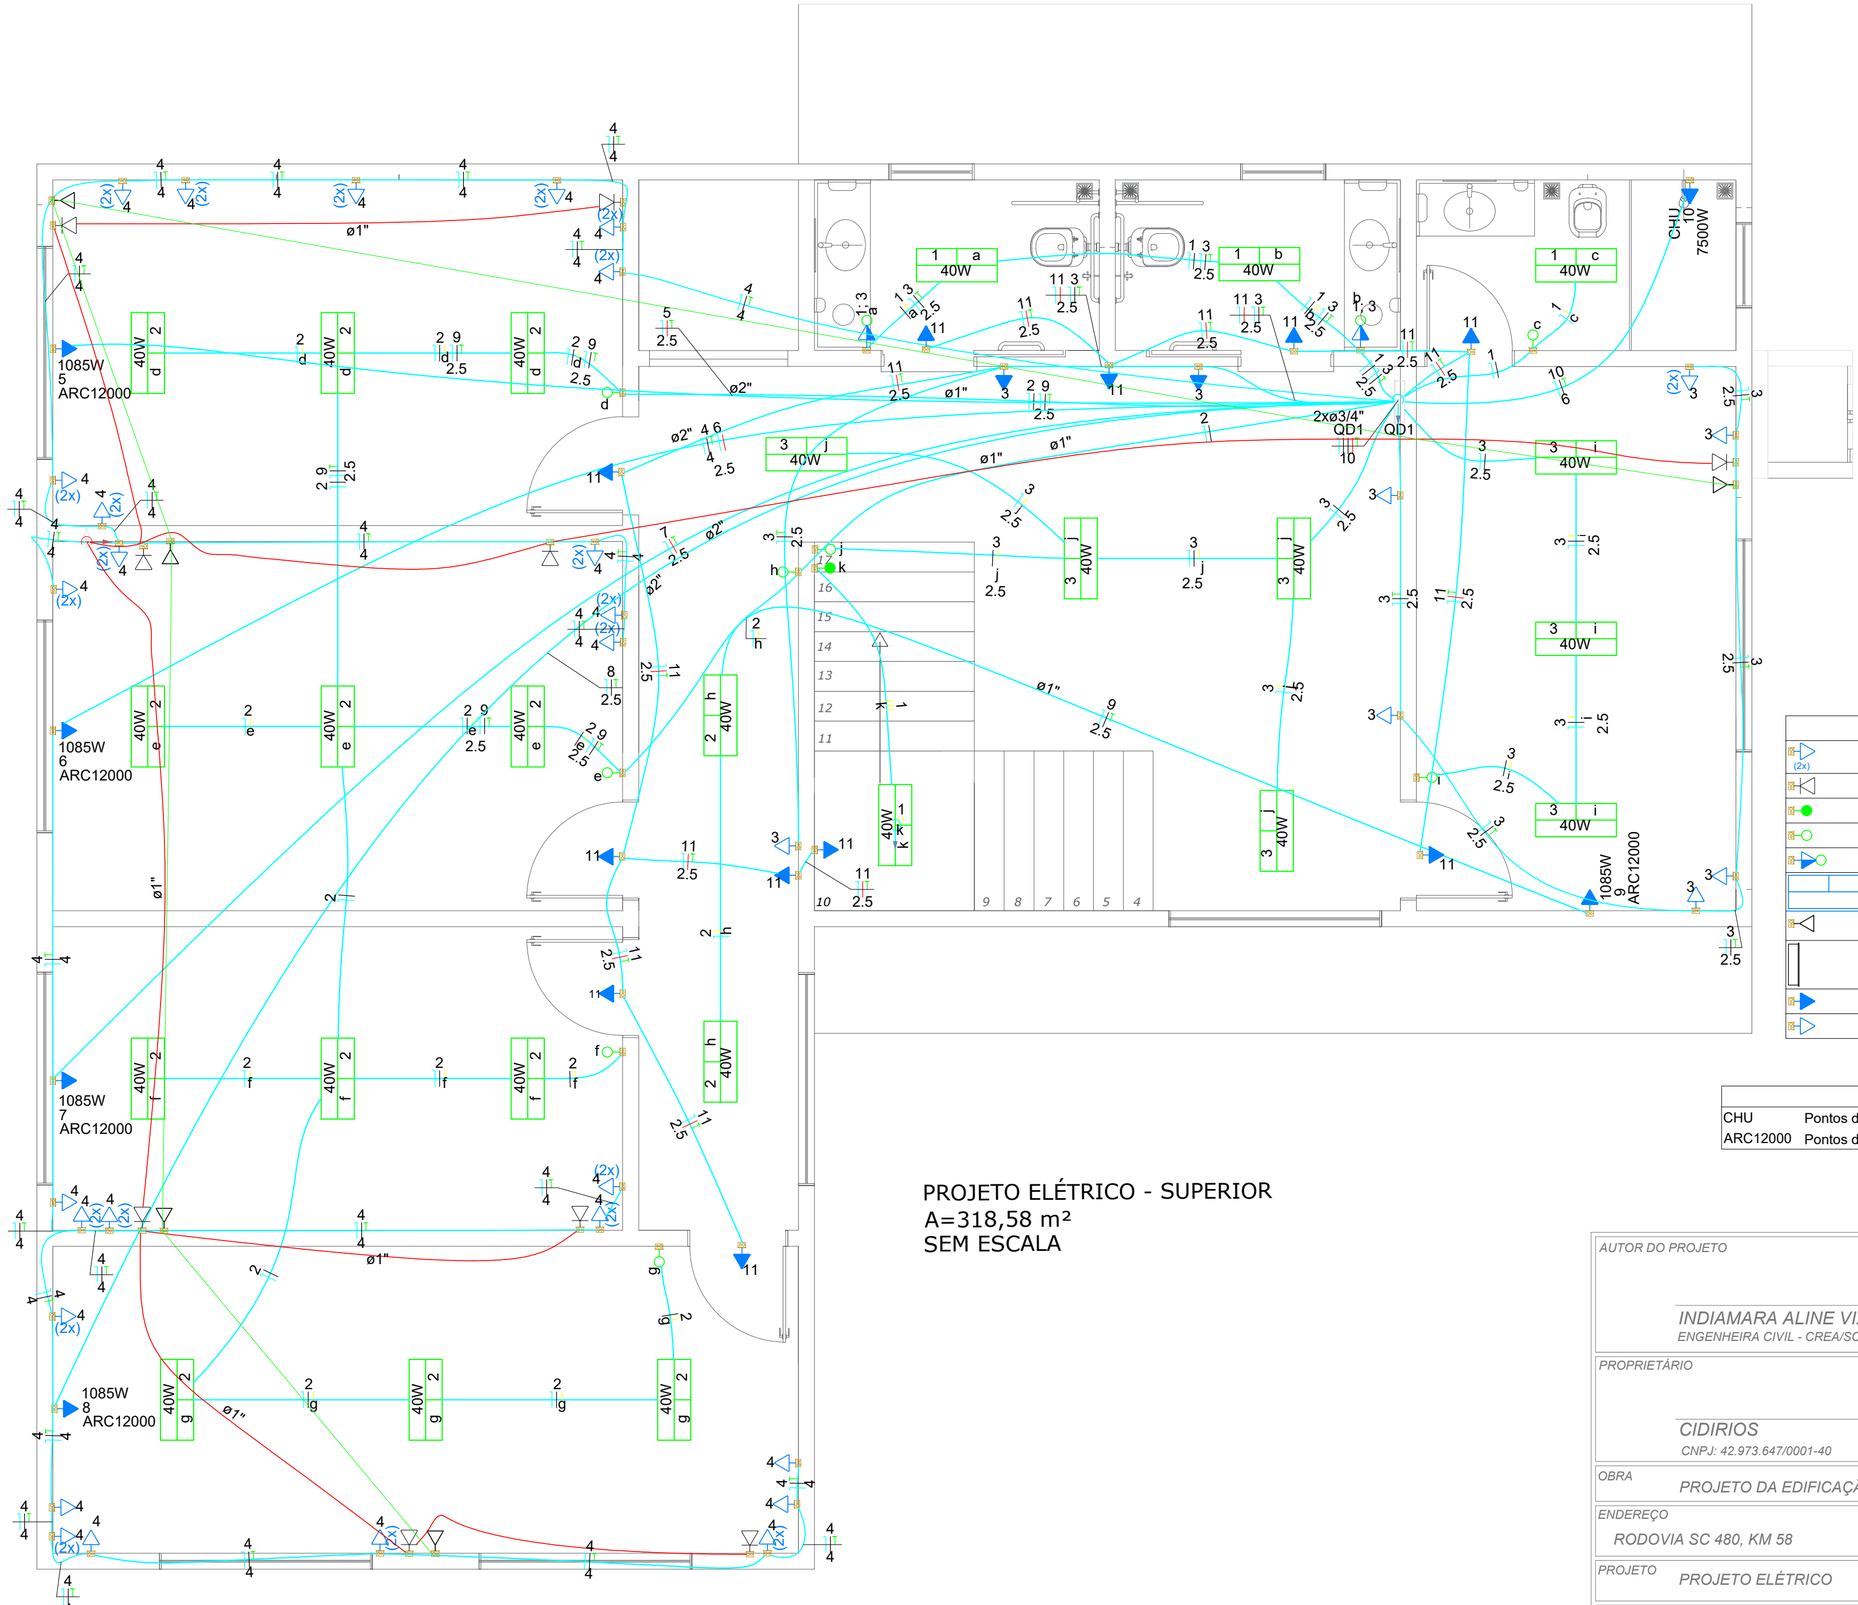


Legenda de condutos
Elétrica
Direta
Teto
Média
Baixa
Telefone
Lógica

Legenda	
(2x)	2 Tomadas baixas a 0,30m do piso
	Espera para rede lógica a 0,30m do piso
	Interruptor paralelo 1 tecla - 1,10m do piso
	Interruptor simples 1 tecla - 1,10m do piso
	Interruptor simples e Tomada hexagonal a 1,10m do piso
	Luminária LED 40W
	Espera para telefone a 0,30m do piso
	Quadro de distribuição
	Tomada alta a 2,20m do piso
	Tomada baixa a 0,30m do piso

Legenda das indicações	
CHU	Pontos de força - Uso específico - Chuveiro 7500 W
ARC12000	Pontos de força - Uso específico - Condicionador de ar Split 12000BTU

PROJETO ELÉTRICO - SUPERIOR
A=318,58 m²
SEM ESCALA

AUTOR DO PROJETO
INDIAMARA ALINE VIZOLLI
ENGENHEIRA CIVIL - CREA/SC 136607-4

PROPRIETÁRIO
CIDIRIOS
CNPJ: 42.973.647/0001-40

CIDIRIOS
CONSÓRCIO INTERMUNICIPAL DE INFRAESTRUTURA RODOVIÁRIA ENTRE OS RIOS

OBRA: PROJETO DA EDIFICAÇÃO COMERCIAL CIDIRIOS

ENDEREÇO: RODOVIA SC 480, KM 58
LOTE: -
QUADRA: -
ÁREA:
CIDADE: IPUAÇU/SC
PRANCHA: 5/7
PROJETO: PROJETO ELÉTRICO
DESCRIÇÃO: SUPERIOR
OBS.:
DATA: SET./2025
ESCALA: INDICADA
DESENHO: INDIAMARA