



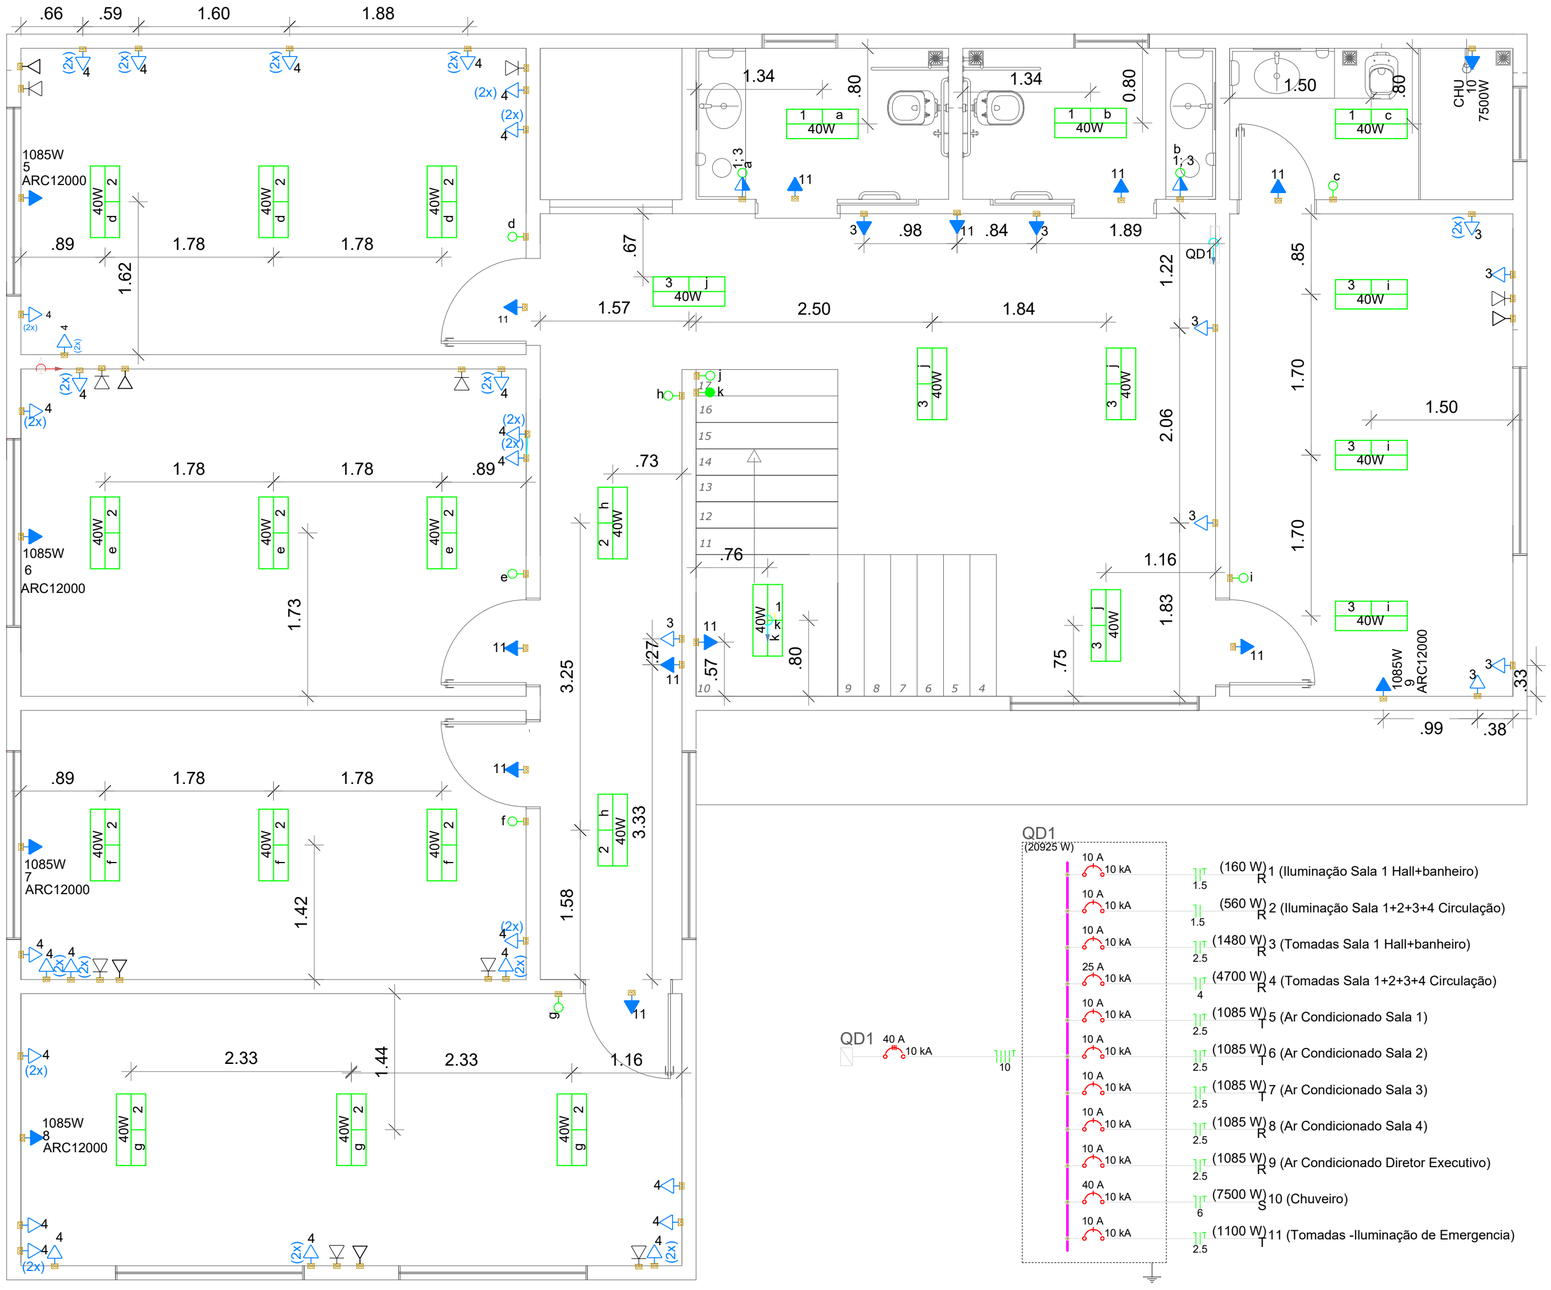

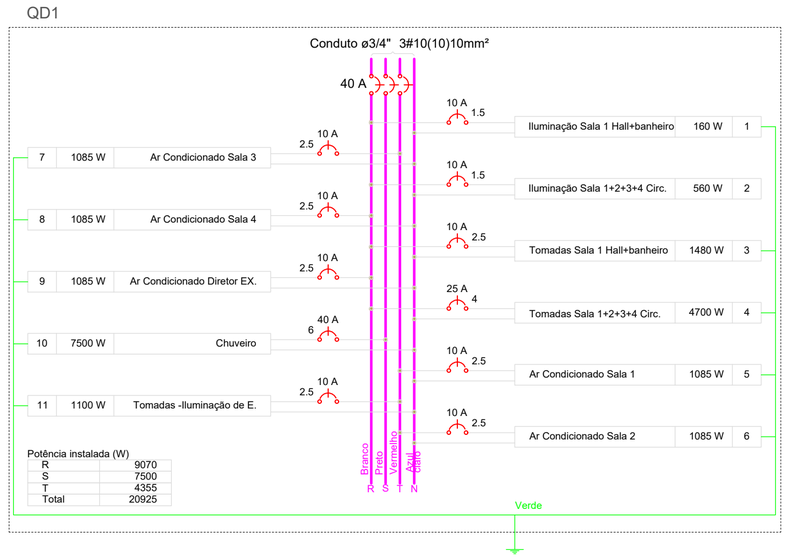

Quadro de Demanda (QD1)

| Tipo de carga | Potência instalada (kVA) | Fator de demanda (%) | Demanda (kVA) |
|---|---|---|---|
| Iluminação e TUG´s (Escritórios e salas comerciais) | 0.80 | 100.00 | 0.80 |
| Tomadas condomínio (Residencial) | 6.87 | 20.00 | 1.37 |
| Uso Específico | 15.14 | 100.00 | 15.14 |
| | | TOTAL | 17.32 |

PROJETO ELÉTRICO - SUPERIOR
A=318,58 m²
SEM ESCALA

AUTOR DO PROJETO
INDIAMARA ALINE VIZOLLI
ENGENHEIRA CIVIL - CREA/SC 136607-4

PROPRIETÁRIO
CIDIRIOS
CNPJ: 42.973.647/0001-40

CIDIRIOS
CONSÓRCIO INTERMUNICIPAL DE INFRAESTRUTURA RODOVIÁRIA ENTRE OS RIOS

OBRA: PROJETO DA EDIFICAÇÃO COMERCIAL CIDIRIOS

ENDEREÇO: RODOVIA SC 480, KM 58
LOTE: -
QUADRA: -
ÁREA:
CIDADE: IPUAÇU/SC
PROJETO: PROJETO ELÉTRICO
DESCRIÇÃO: SUPERIOR
OBS.
DATA: SET./2025
ESCALA: INDICADA
DESENHO: INDIAMARA
PRANCHA: 6/7