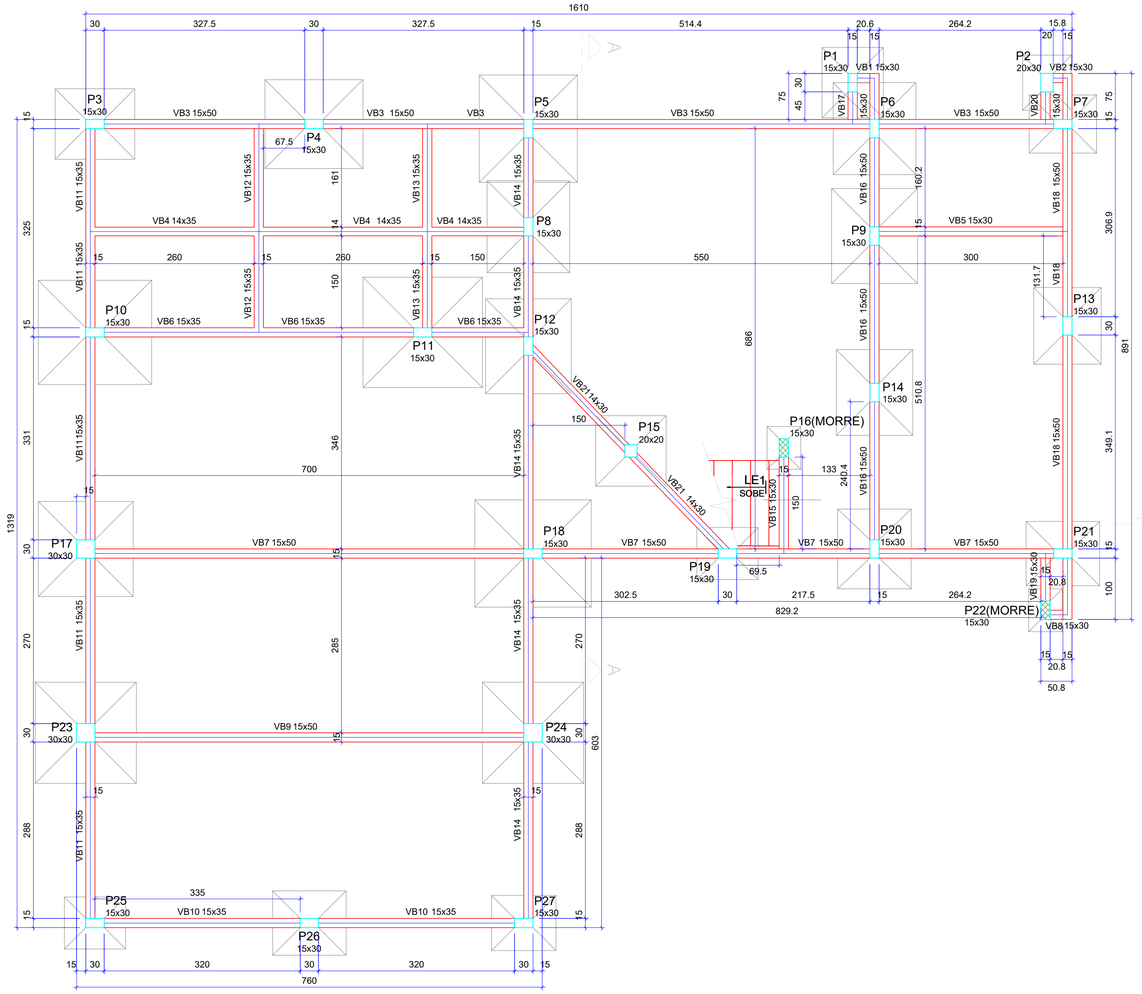


FORMA DO PAVIMENTO BALDRAME (NÍVEL 0)

Escala 1:50

Vigas			
Nome	Seção (cm)	Elevação (cm)	Nível (cm)
VB1	15x30	0	0
VB2	15x30	0	0
VB3	15x50	0	0
VB4	14x35	0	0
VB5	15x30	0	0
VB6	15x35	0	0
VB7	15x50	0	0
VB8	15x30	0	0
VB9	15x50	0	0
VB10	15x35	0	0
VB11	15x35	0	0
VB12	15x35	0	0
VB13	15x35	0	0
VB14	15x35	0	0
VB15	15x30	0	0
VB16	15x50	0	0
VB17	15x30	0	0
VB18	15x50	0	0
VB19	15x30	0	0
VB20	15x30	0	0
VB21	14x30	0	0


Características dos materiais		
Elemento	fck (kgf/cm²)	Ecs (kgf/cm²)
Vigas	350	294029
Pilares	250	241500
Sapatas	250	241500

Dimensão máxima do agregado = 19 mm

Pilares			
Nome	Seção (cm)	Elevação (cm)	Nível (cm)
P1	15x30	0	0
P2	20x30	0	0
P3	15x30	0	0
P4	15x30	0	0
P5	15x30	0	0
P6	15x30	0	0
P7	15x30	0	0
P8	15x30	0	0
P9	15x30	0	0
P10	15x30	0	0
P11	15x30	0	0
P12	15x30	0	0
P13	15x30	0	0
P14	15x30	0	0
P15	20x20	0	0
P16	15x30	0	0
P17	30x30	0	0
P18	15x30	0	0
P19	15x30	0	0
P20	15x30	0	0
P21	15x30	0	0
P22	15x30	0	0
P23	30x30	0	0
P24	30x30	0	0
P25	15x30	0	0
P26	15x30	0	0
P27	15x30	0	0

Legenda dos pilares
Pilar que morre
Pilar que passa


Legenda das vigas e paredes
Viga

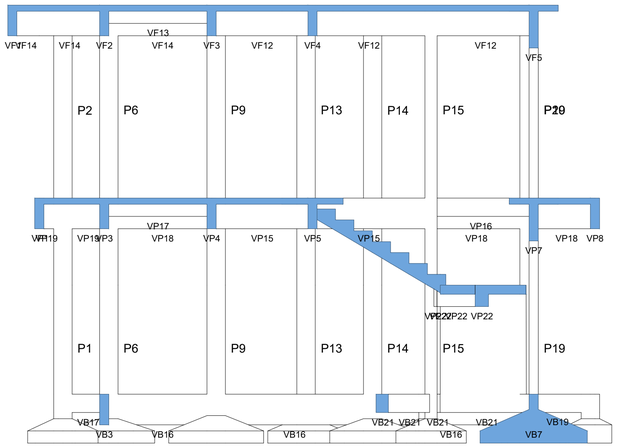



CORTE A-A

Escala 1:50

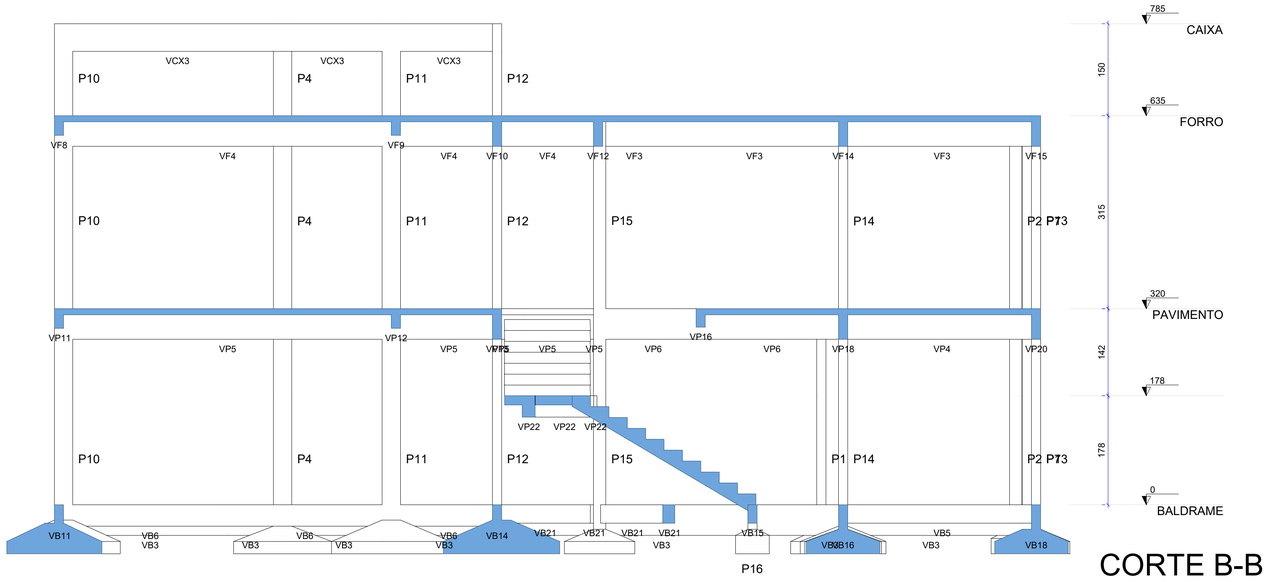

CORTE B-B

Escala 1:50

ANOTAÇÕES/APROVAÇÕES:

1. PROJETO ESTRUTURAL ELABORADO DE ACORDO COM AS NORMAS TÉCNICAS ABNT NBR 6118, NBR 6120 E NBR 6122;
2. OBSERVAR O FCK DO CONCRETO NAS PRANCHAS;
3. É DE RESPONSABILIDADE DOS EXECUTORES SEGUIR AS NORMAS VIGENTES PARA UMA EXECUÇÃO ADEQUADA, GARANTINDO O PERFEITO FUNCIONAMENTO E ESTABILIDADES DOS SISTEMAS PROJETADOS.

par engenharia
Av. Independência, 255, Centro, Nova Erechim/SC
(49) 98848-5656
(49) 99918-0530
par_engenharia
par.eng@outlook.com

PROJETO ESTRUTURAL

EDIFICAÇÃO:
EDIFICAÇÃO COMERCIAL DA CIDIRIOS - CONFORME PROCESSO LICITATÓRIO Nº 81/2025.

ENDEREÇO:
ROD. SC 480, KM 58, INTERIOR, IPUAÇU, ESTADO DE SANTA CATARINA .

CONTEÚDO:
PLANTA DE FORMA - BALDRAME (NIVEL 0,0)
CORTE A-A
CORTE B-B

PROPRIETÁRIO/CONTRATANTE:
CONSÓRCIO INTERMUNICIPAL DE DESENVOLVIMENTO DA INFRAESTRUTURA RODOVIÁRIA ENTRE OS RIOS - CIDIRIOS
CNPJ: 42.973.647/0001-40

ÁREA TOTAL: 318,60 m²
PAVIMENTOS: 02
DATA: AGOSTO/2025
PRANCHA: EST 02 de 16

RESPONSÁVEIS TÉCNICOS:
ANDRESSA CORRADI PIEROZAN
CREA/SC: 188.360-1

gov.br Documento assinado digitalmente
VINICIUS RIEGER
Data: 21/08/2025 13:47:13-0300
Verifique em https://validar.iti.gov.br

VINÍCIUS RIEGER
CREA/SC: 181.824-7