
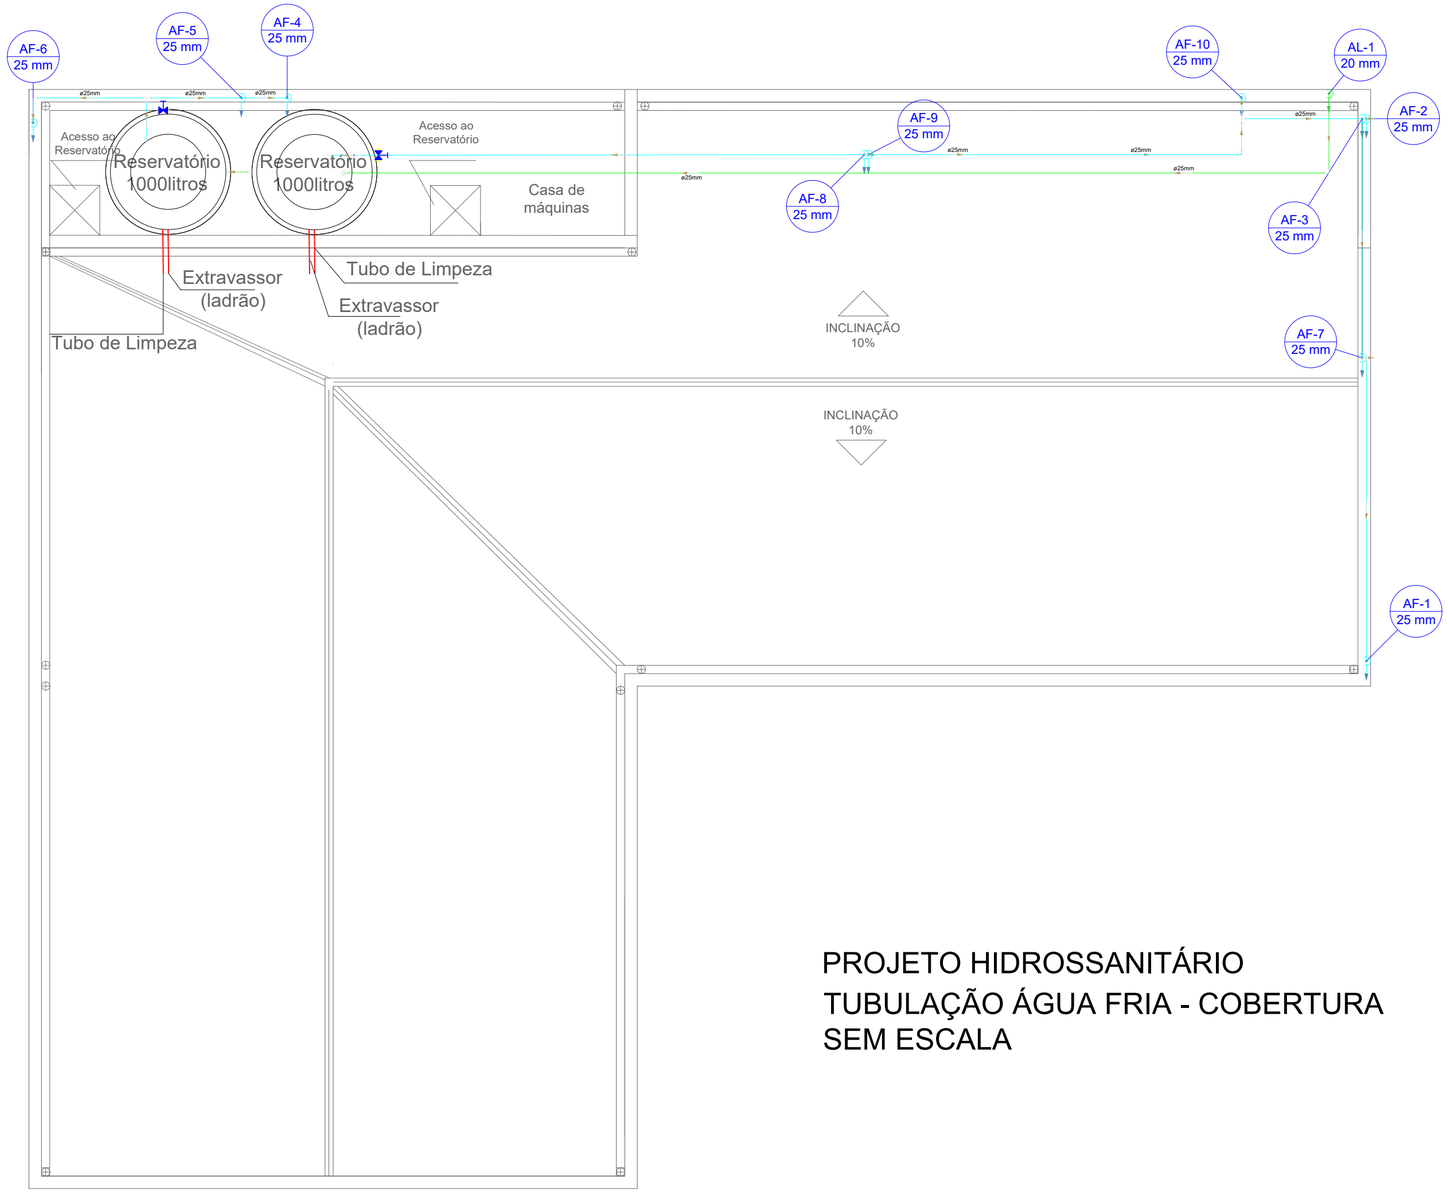


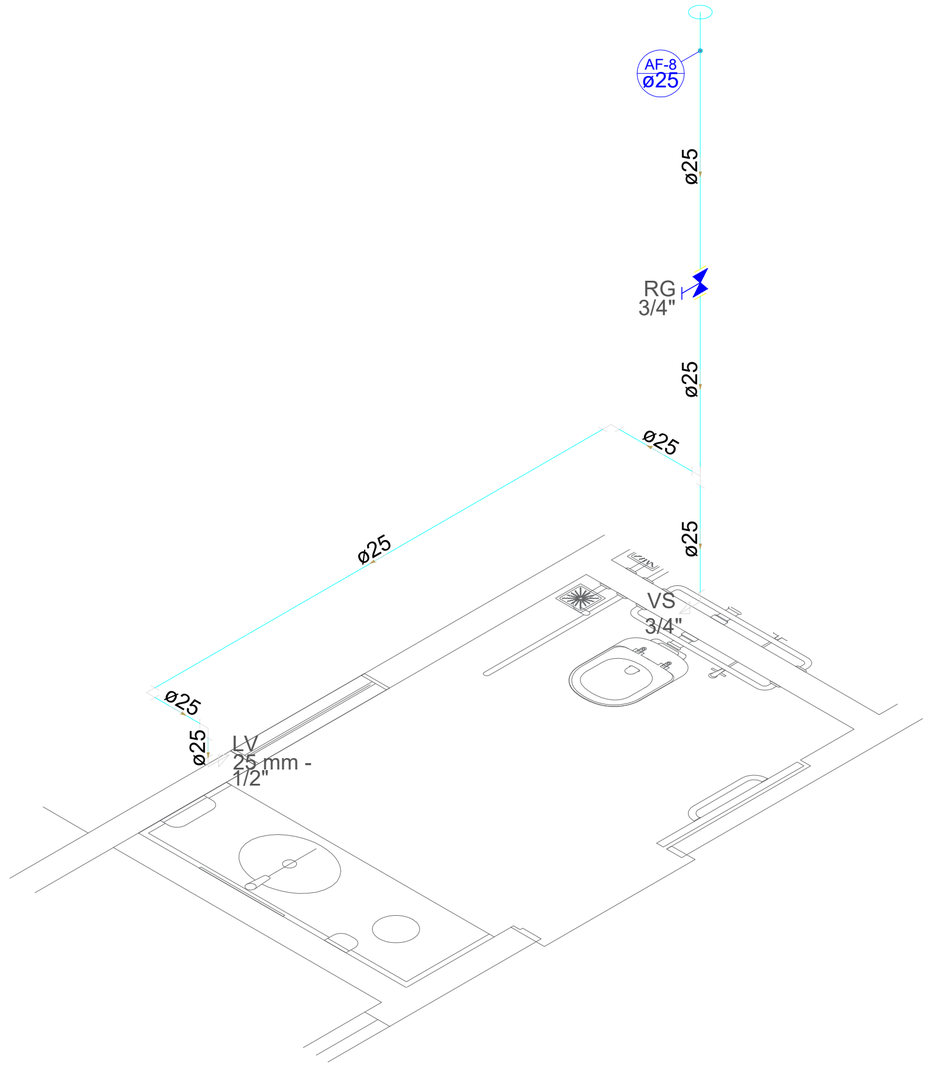

PROJETO HIDROSSANITÁRIO
TUBULAÇÃO ÁGUA FRIA - COBERTURA
SEM ESCALA


Detalhe H1

Lista de Materiais	
Metais	
Registro de gaveta c/ canopla cromada 3/4"	2 pç
PVC rígido soldável	
Adapt sold.curto c/bolsa-rosca p registro 25 mm - 3/4"	4 pç
Cruzeta soldável 25 mm	1 pç
Curva 90 soldável 20 mm	2 pç
25 mm	8 pç
Luva soldável 20 mm	1 pç
25 mm	1 pç
Tubos 20 mm	13.89 m
25 mm	24.68 m
Tê 90 soldável 25 mm	6 pç

Legenda
Registro de gaveta c/canopla cromada c/PVC soldável

Legenda detalhada	
Registro de gaveta c/canopla cromada c/PVC soldável	
Metais	
Registro de gaveta c/ canopla cromada 3/4"	1pç
PVC rígido soldável	
Adapt sold.curto c/bolsa-rosca p registro 25 mm - 3/4"	2pç

Legenda de condutos
Água fria
Alimentação

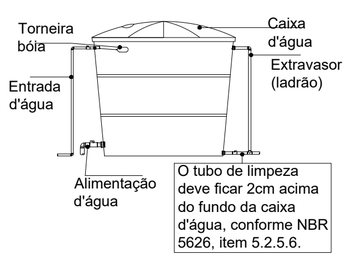

RESERVATÓRIO 1000 LITROS

AUTOR DO PROJETO
INDIAMARA ALINE VIZOLLI:07180343927
Assinado de forma digital por INDIAMARA ALINE VIZOLLI:07180343927 Dados: 2025.09.08 11:21:10 -03'00'
INDIAMARA ALINE VIZOLLI
ENGENHEIRA CIVIL - CREA/SC 136607-4

PROPRIETÁRIO
ANDERSON ELIAS BIANCHI:06627976986
Assinado de forma digital por ANDERSON ELIAS BIANCHI:06627976986 Dados: 2025.09.08 11:21:28 -03'00'
CIDIRIOS
CNPJ: 42.973.647/0001-40

CIDIRIOS
CONSÓRCIO INTERMUNICIPAL DE INFRAESTRUTURA RODOVIÁRIA ENTRE OS RIOS

OBRA: PROJETO DA EDIFICAÇÃO COMERCIAL CIDIRIOS

ENDEREÇO: RODOVIA SC 480, KM 58
LOTE: -
QUADRA: -
ÁREA:
CIDADE: IPUAÇU/SC

PROJETO: PROJETO HIDROSSANITÁRIO

DESCRIÇÃO: TUBULAÇAO DE ÁGUA FRIA

OBS.:

DATA: SET./2025
ESCALA: INDICADA
DESENHO: LUCIANE

PRANCHA: 6/6