
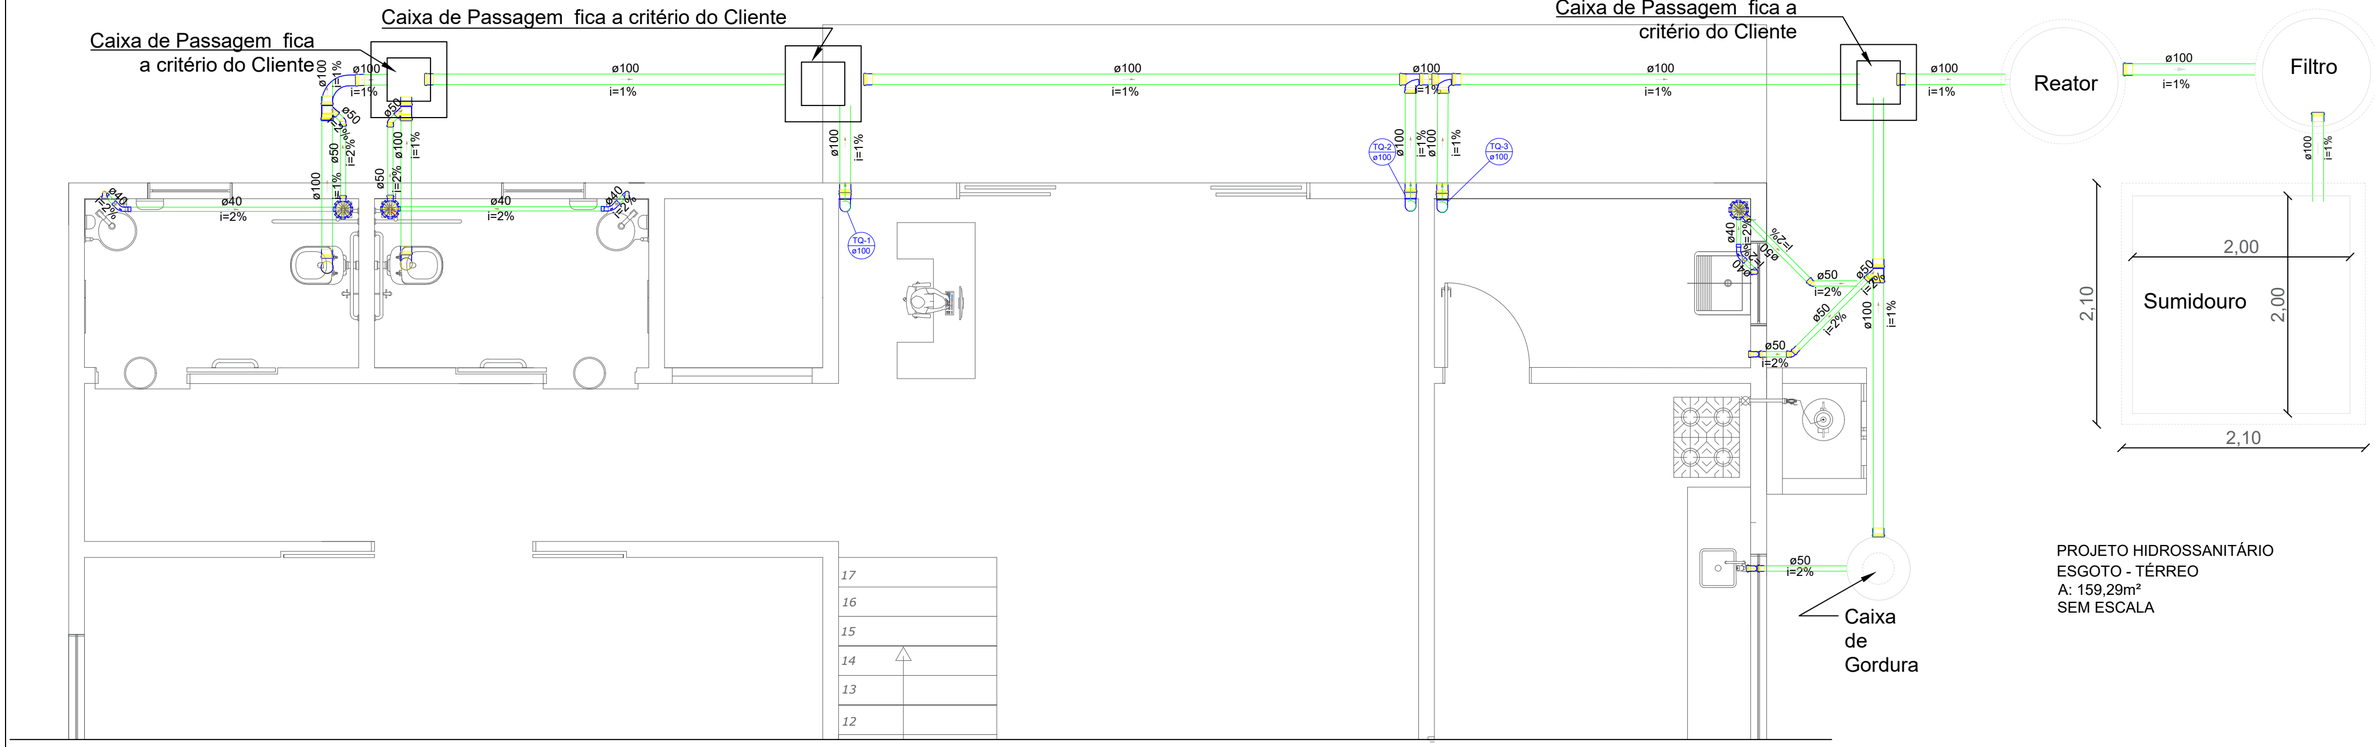



PROJETO HIDROSSANITÁRIO
ESGOTO - TÉRREO
A: 159,29m²
SEM ESCALA

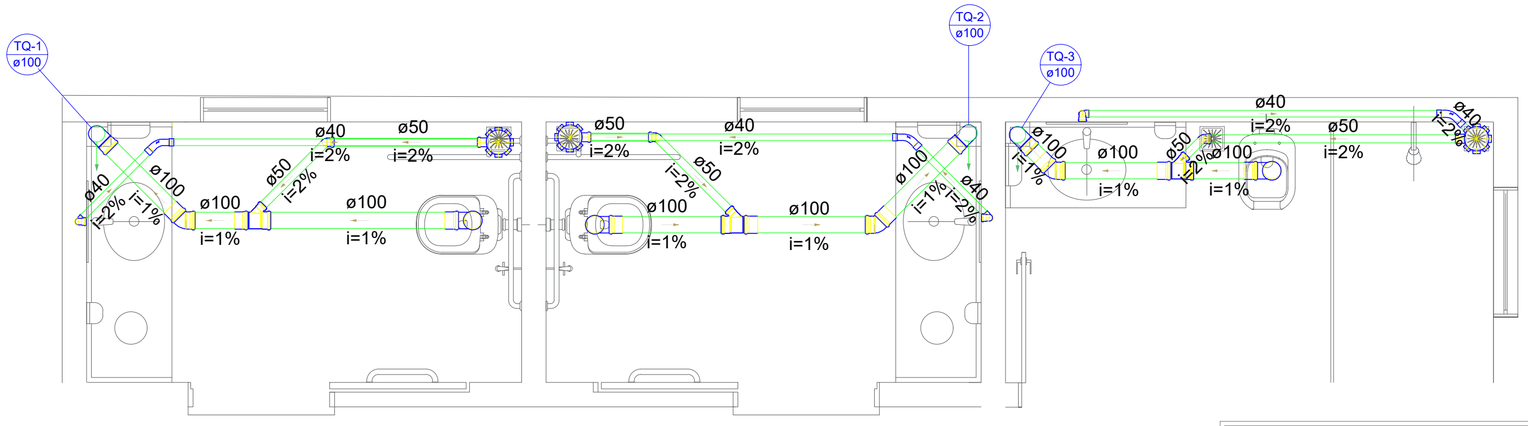


PROJETO HIDROSSANITÁRIO
ESGOTO - SUPERIOR
A: 159,29m²
SEM ESCALA

| Legenda | |
|---|---|
| CE PVC | Caixas de passagem |
| | Chuveiro Residencial |
| | Curva 45 longa Amanco |
| | Curva 90 curta- desce |
| | Curva 90 longa |
| | Joelho 45 |
| | Junção simples |
| | Lavatório Residencial com sifão |
| | Pia de Cozinha Residencial com Sifão 50mm |
| | Te sanitário |
| | Vaso Sanitário c/ curva 90° |

| Lista de Materiais | |
|---|---|
| **Caixas de Passagem** | |
| Caixa de passagem PVC | |
| 30 cm | 3 pç |
| **PVC Acessórios** | |
| Caixa sifonada | |
| 150x150x50 | 2 pç |
| Sifão de copo p/ pia e lavatório | |
| 1" - 1.1/2" | 2 pç |
| 1" - 2" | 1 pç |
| Válvula p/ lavatório e tanque | |
| 1" | 2 pç |
| Válvula p/ pia | |
| 1" | 1 pç |
| **PVC Esgoto** | |
| Curva 45 longa Amanco | |
| 40 mm | 2 pç |
| Curva 90 curta | |
| 100 mm | 5 pç |
| 40 mm | 2 pç |
| Curva 90 longa | |
| 100 mm | 1 pç |
| Joelho 45 | |
| 50 mm | 2 pç |
| Joelho 90 | |
| 50 mm | 2 pç |
| Joelho 90 c/anel p/ esgoto secundário | |
| 40 mm - 1.1/2" | 2 pç |
| Junção simples | |
| 100 mm - 50 mm | 2 pç |
| Luva simples | |
| 100 mm | 4 pç |
| 50 mm | 1 pç |
| Tubo PVC ponta-bolsa c/ virola | |
| 100 mm - 4" | 22.79 m |
| Tubo rígido c/ ponta lisa | |
| 100 mm - 4" | 2.65 m |
| 40 mm | 5.31 m |
| 50 mm - 2" | 3.07 m |
| Tê sanitário | |
| 100 mm - 100 mm | 2 pç |
| **Unidades de tratamento** | |
| Alça | |
| Ferro | 1 pç |
| Concreto | |
| Concreto | 0.07 m³ |

AUTOR DO PROJETO
INDIAMARA ALINE VIZOLLI:07180343927
Assinado de forma digital por INDIAMARA ALINE VIZOLLI:07180343927
Dados: 2025.09.08 11:24:44 -03'00'
INDIAMARA ALINE VIZOLLI
ENGENHEIRA CIVIL - CREA/SC 136607-4

PROPRIETÁRIO
ANDERSON ELIAS BIANCHI:06627976986
Assinado de forma digital por ANDERSON ELIAS BIANCHI:06627976986
Dados: 2025.09.08 11:24:58 -03'00'
CIDIRIOS
CNPJ: 42.973.647/0001-40

CIDIRIOS
CONSÓRCIO INTERMUNICIPAL DE INFRAESTRUTURA RODOVIÁRIA ENTRE OS RIOS

OBRA: PROJETO DA EDIFICAÇÃO COMERCIAL CIDIRIOS
ENDEREÇO: RODOVIA SC 480, KM 58
LOTE: -
QUADRA: -
ÁREA:
CIDADE: IPUAÇU/SC
PROJETO: PROJETO HIDROSSANITÁRIO
DESCRIÇÃO: ESGOTO
OBS.:
DATA: SET./2025
ESCALA: INDICADA
DESENHO: LUCIANE
PRANCHA: 1/2